


# Plantegning af badeværelse

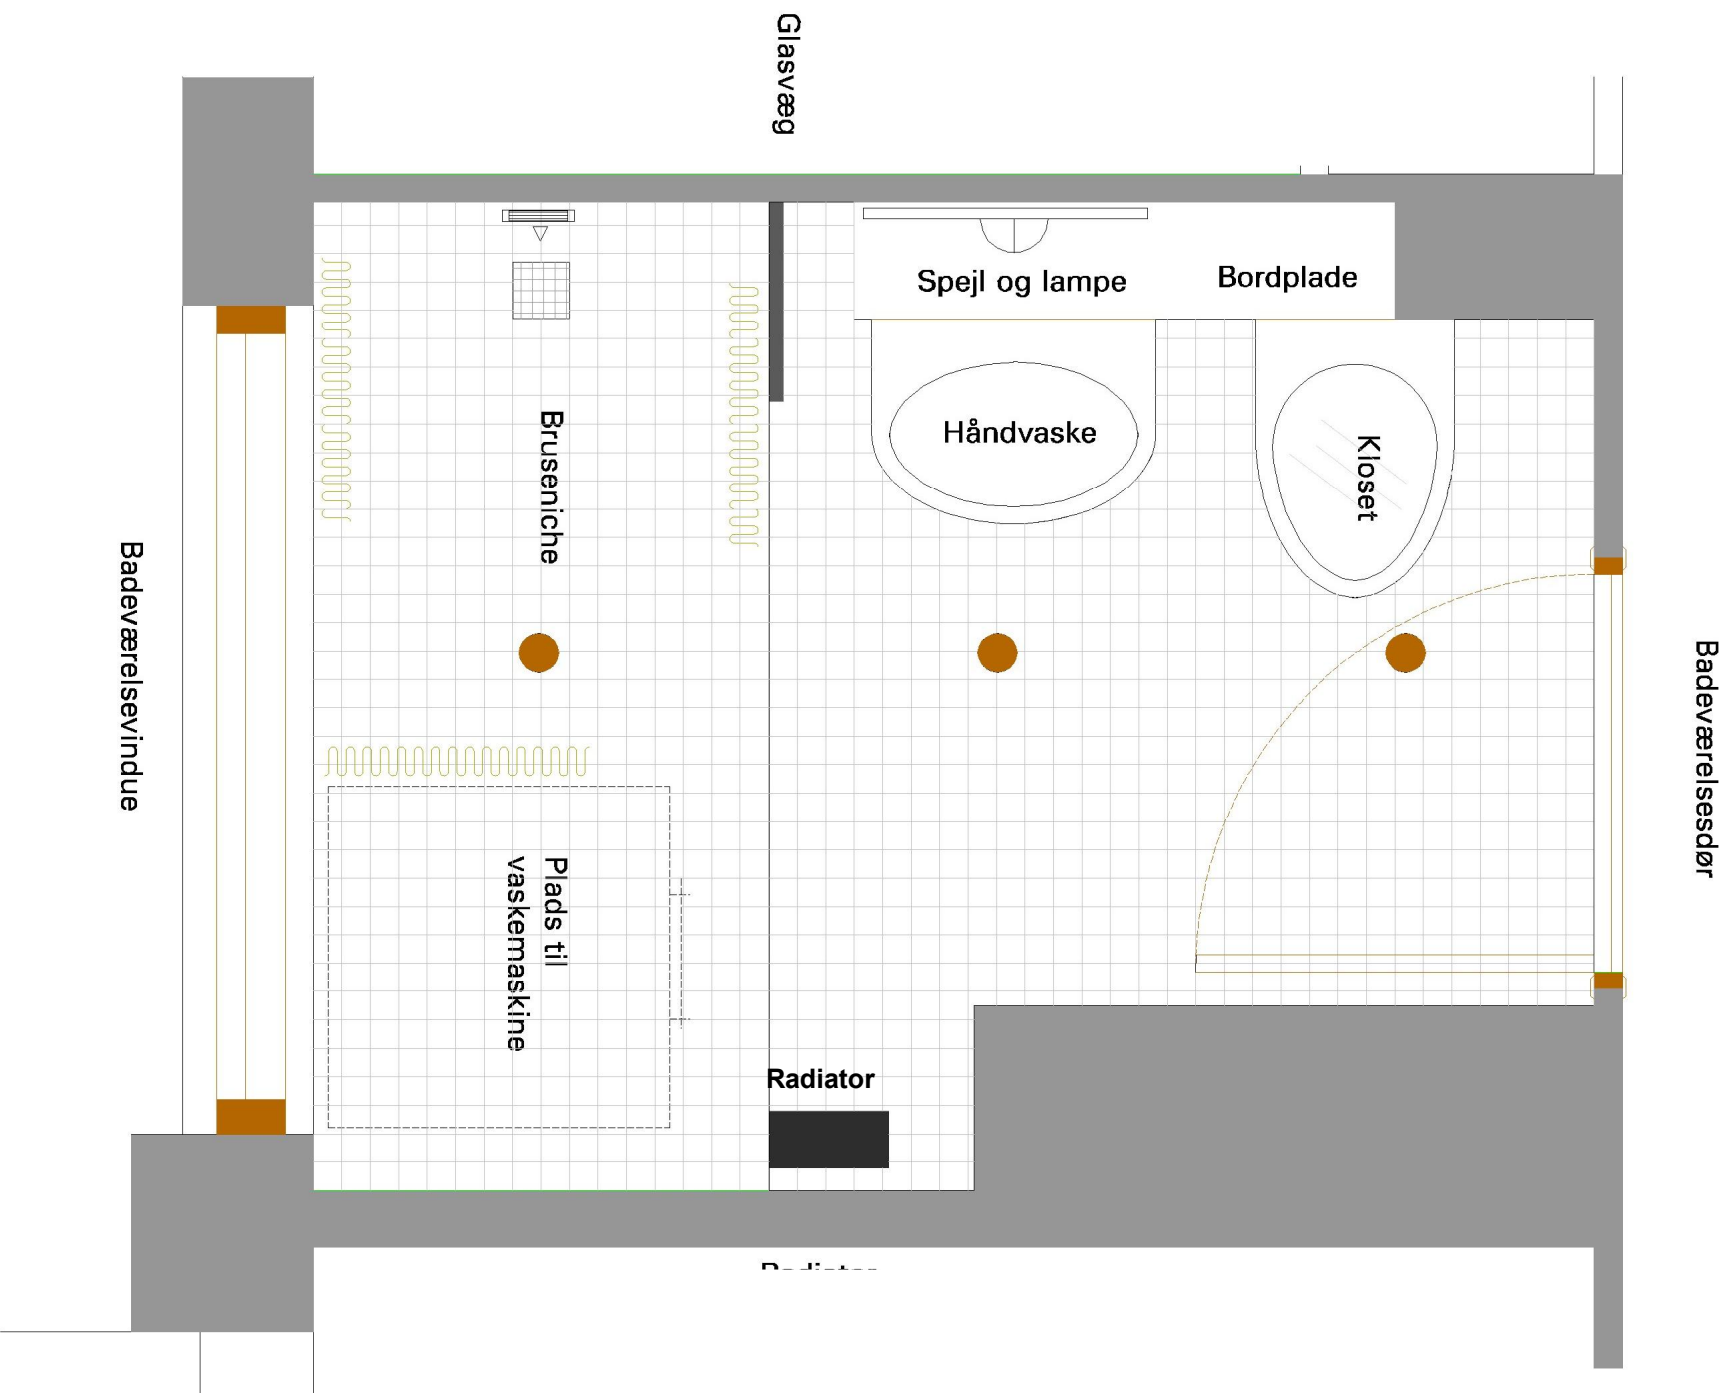

Ved Bellahøj 2 og 4