


Plantegning af badeværelse

Bad type B 4.2.2

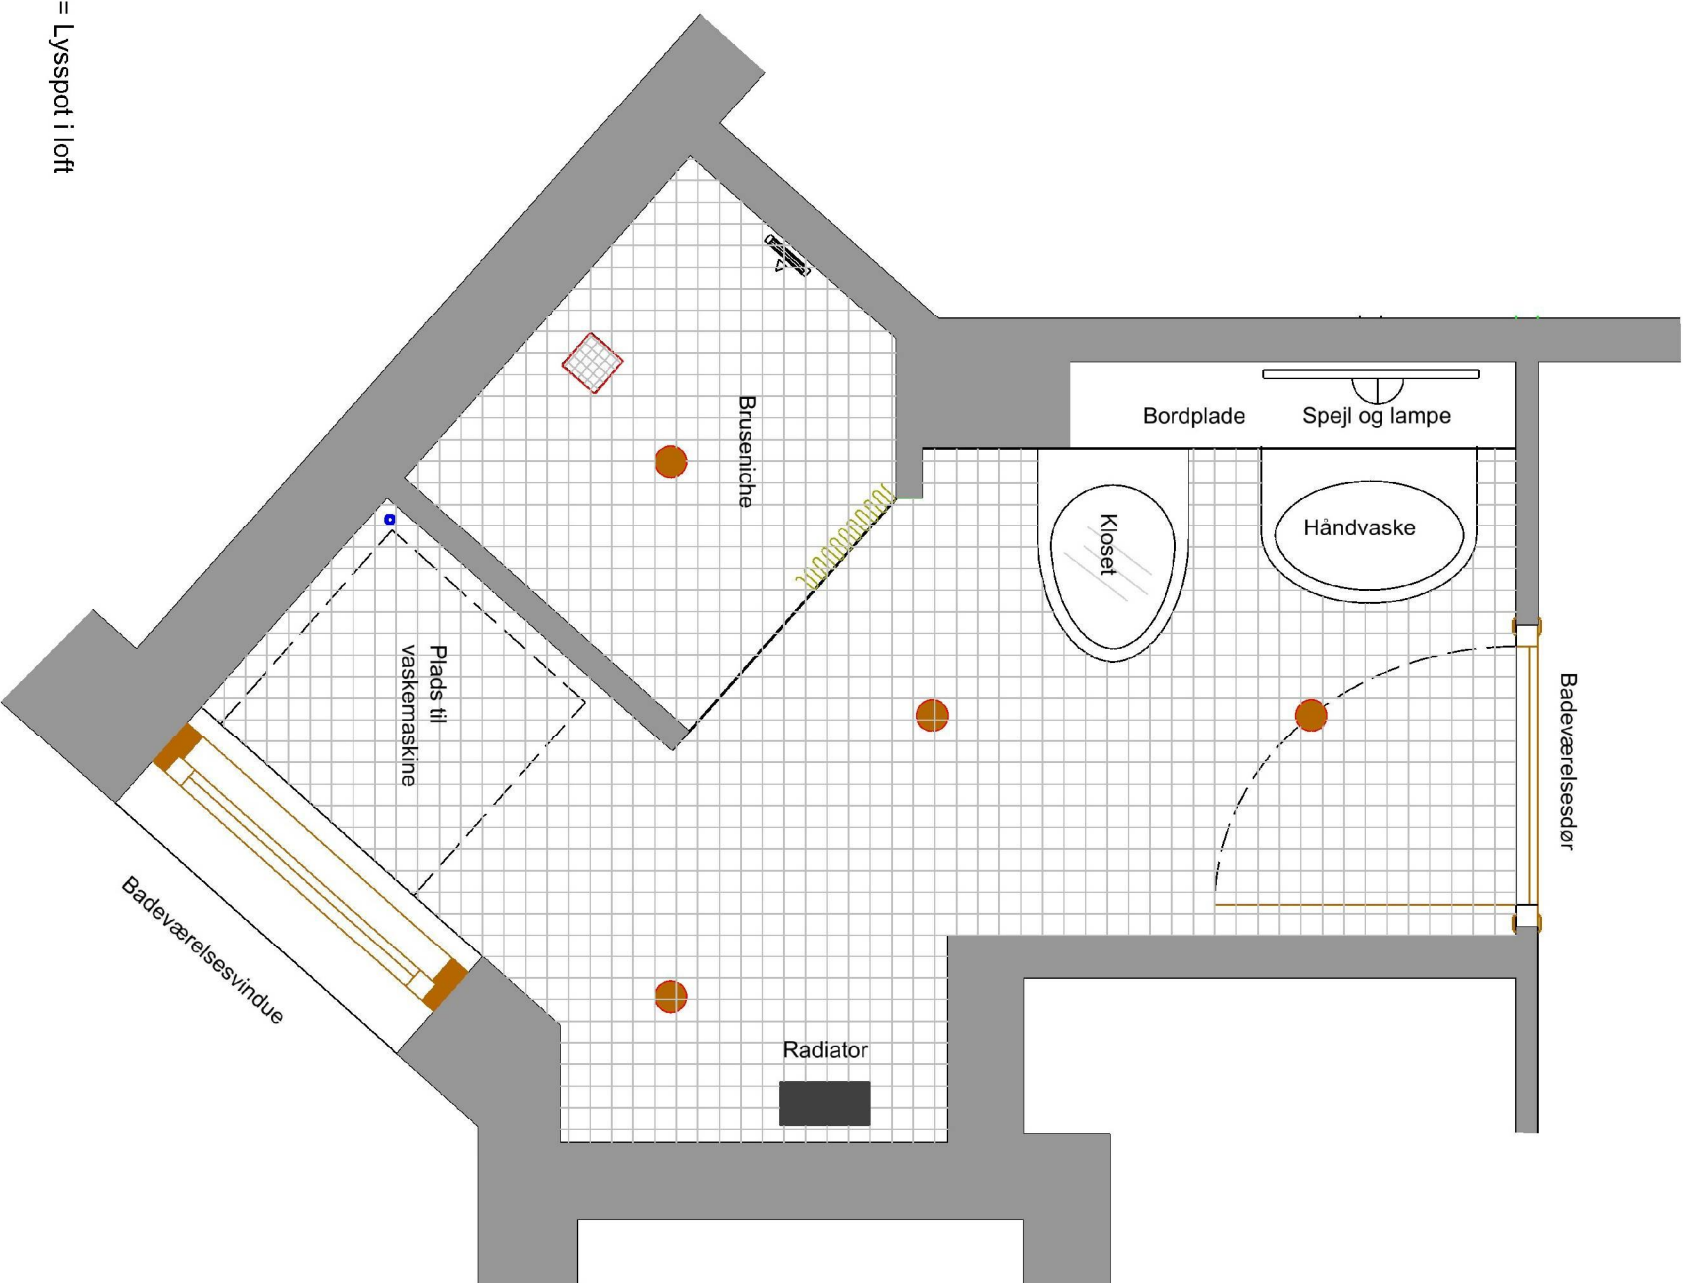

Ved Bellahøj 2.