


# Plantegning af badeværelse

Bad type B 2.2.1

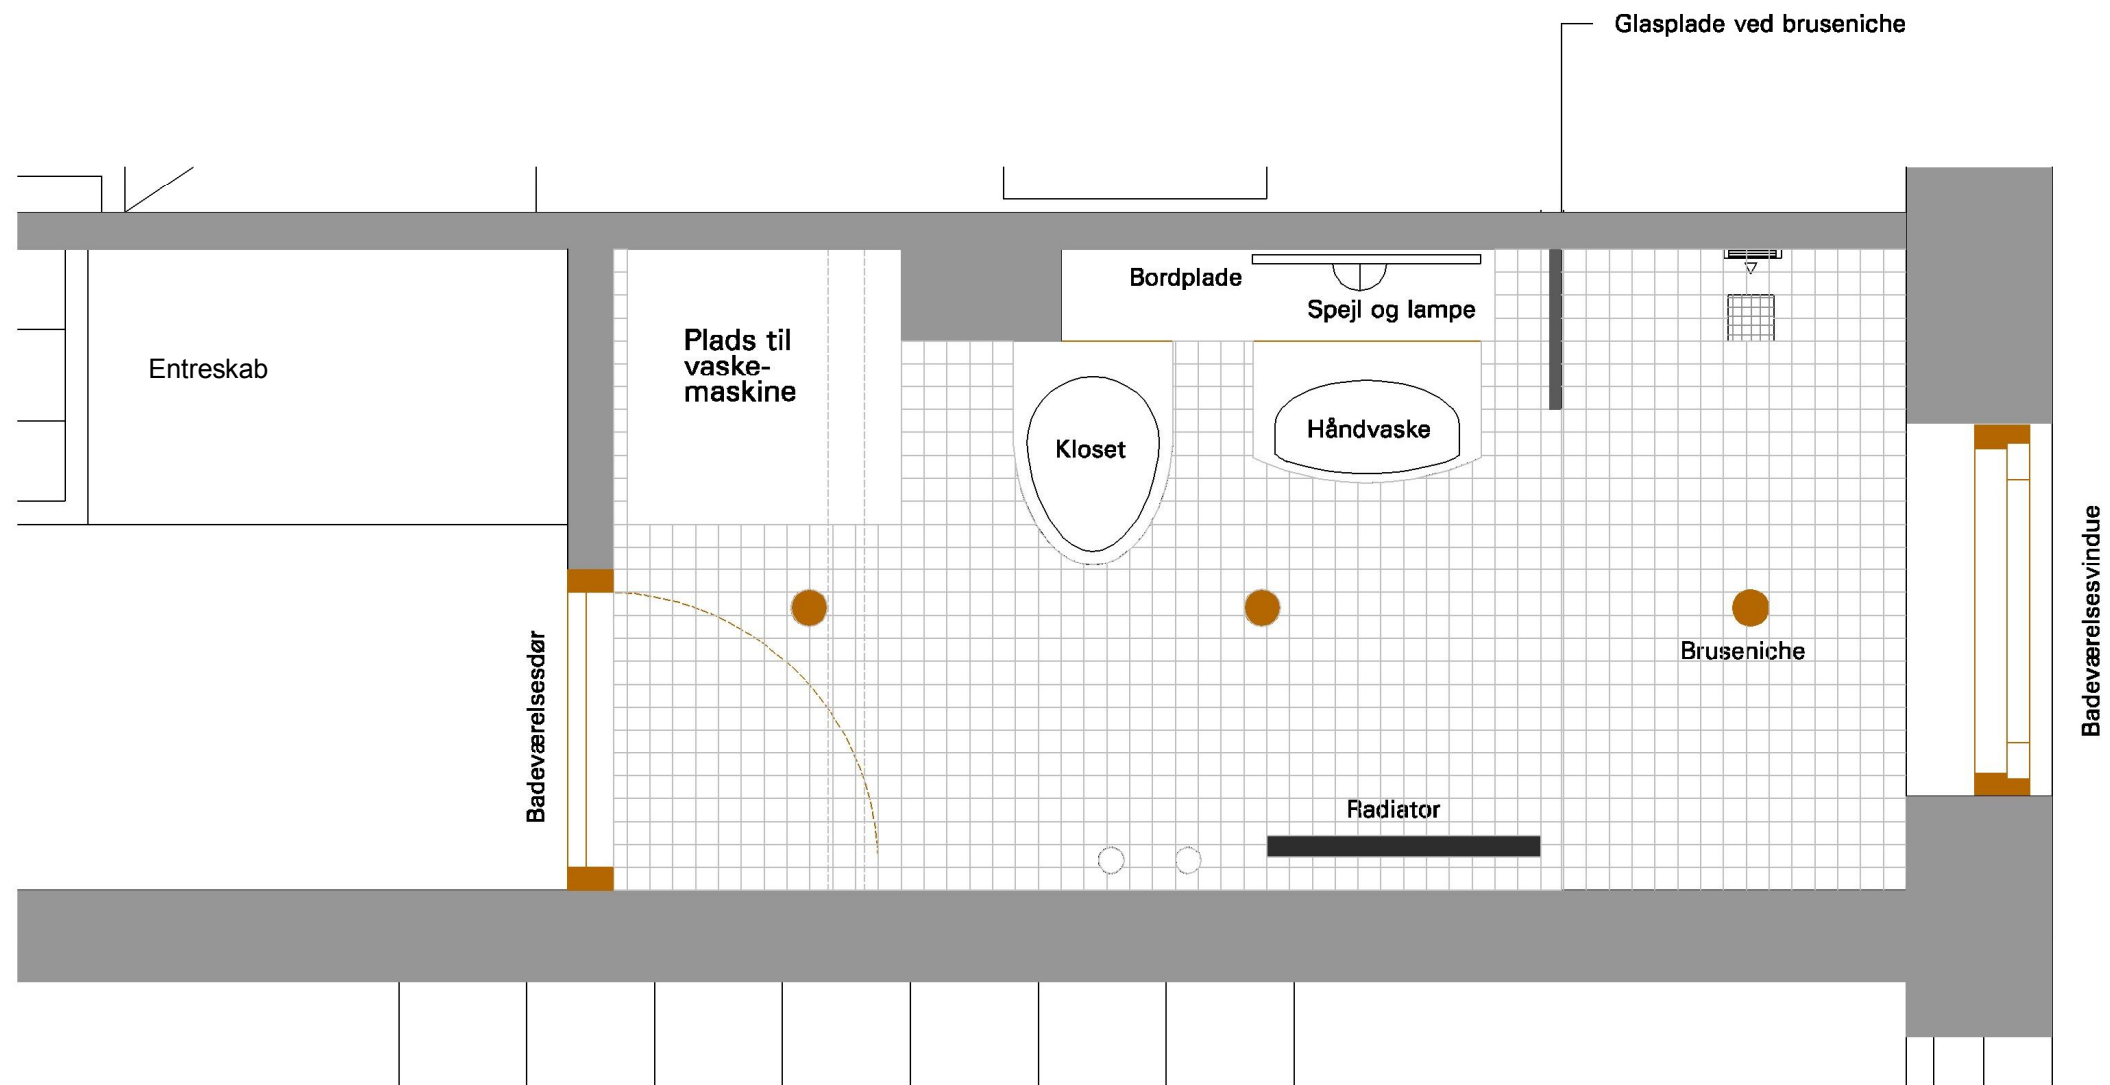

● = Lysspot i loft

Ved Bellahøj 12 th og tv.